


Plan arrêté n°2024-012 – chantier écluse ouest - Ouistreham

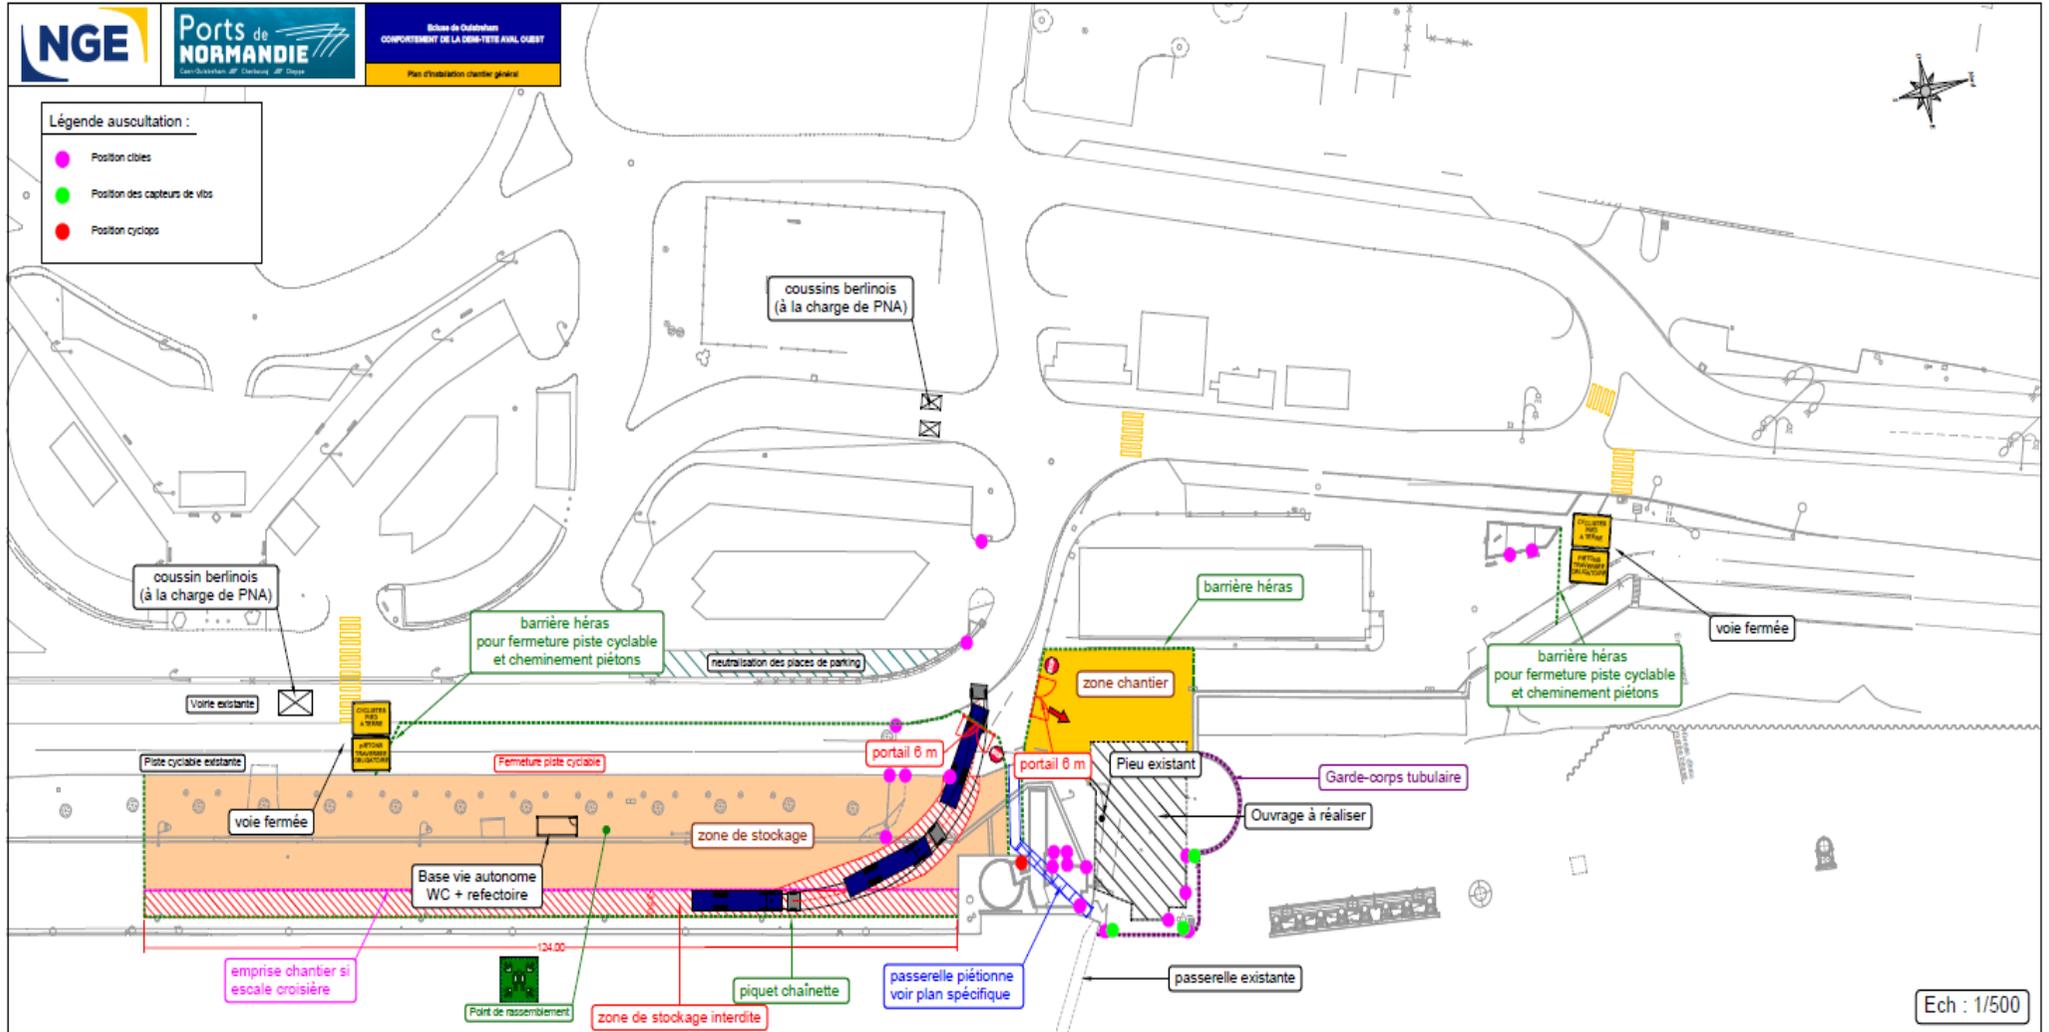

Fait à Saint-Contest, le 28 février 2024

Pour le Président du Syndicat Mixte et par délégation

Le Directeur Général des Services Techniques

Bertrand MARSSET